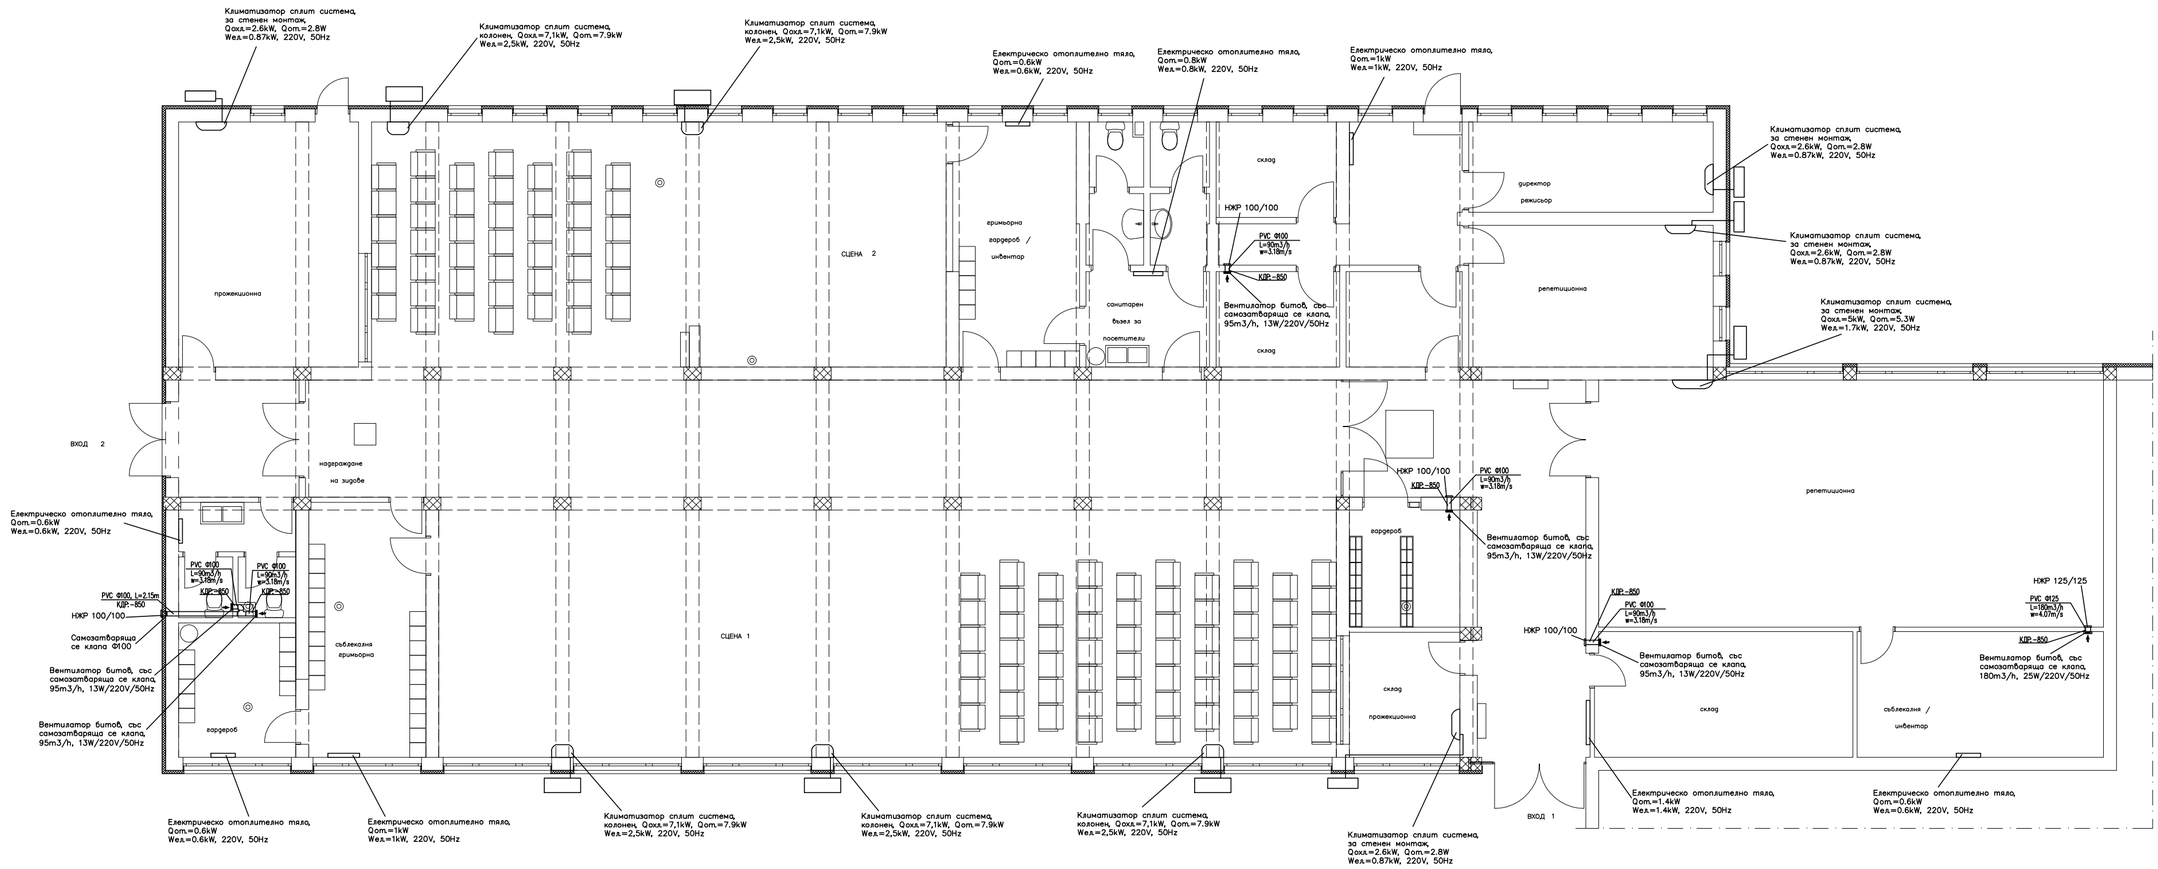
Климатизатор сплит система, за стенен монтаж, Qохл.=2.6kW, Qот.=2.8W Wел.=0.87kW, 220V, 50Hz
Климатизатор сплит система, колонен, Qохл.=7,1kW, Qот.=7.9kW Wел.=2,5kW, 220V, 50Hz
Климатизатор сплит система, колонен, Qохл.=7,1kW, Qот.=7.9kW Wел.=2,5kW, 220V, 50Hz
Електрическо отоплително тяло, Qот.=0.6kW Wел.=0.6kW, 220V, 50Hz
Електрическо отоплително тяло, Qот.=0.8kW Wел.=0.8kW, 220V, 50Hz
Електрическо отоплително тяло, Qот.=1kW Wел.=1kW, 220V, 50Hz
Климатизатор сплит система, за стенен монтаж, Qохл.=2.6kW, Qот.=2.8W Wел.=0.87kW, 220V, 50Hz
Климатизатор сплит система, за стенен монтаж, Qохл.=2.6kW, Qот.=2.8W Wел.=0.87kW, 220V, 50Hz
Климатизатор сплит система, за стенен монтаж, Qохл.=5kW, Qот.=5.3W Wел.=1.7kW, 220V, 50Hz
прожекционна
СЦЕНА 2
гримьорна
гардероб / инвентар
ЧС
сценарен
балел за посетители
склад
НЖР 100/100
PVC Φ100 L=90m3/h w=3.18m/s
КДР-Б50
Вентилатор битов, със... самозатварящ се клапа, 95m3/h, 13W/220V/50Hz
директор
режисьор
репетиционна
склад
ВХОД 2
надеряване на зидове
Електрическо отоплително тяло, Qот.=0.6kW Wел.=0.6kW, 220V, 50Hz
PVC Φ100 L=90m3/h w=3.18m/s
КДР-Б50
PVC Φ100, L=2.15m
НЖР 100/100
Самозатварящ се клапа Φ100
Вентилатор битов, със самозатварящ се клапа, 95m3/h, 13W/220V/50Hz
Вентилатор битов, със самозатварящ се клапа, 95m3/h, 13W/220V/50Hz
гардероб
съблекалня гримьорна
СЦЕНА 1
Електрическо отоплително тяло, Qот.=0.6kW Wел.=0.6kW, 220V, 50Hz
Електрическо отоплително тяло, Qот.=1kW Wел.=1kW, 220V, 50Hz
Климатизатор сплит система, колонен, Qохл.=7,1kW, Qот.=7.9kW Wел.=2,5kW, 220V, 50Hz
Климатизатор сплит система, колонен, Qохл.=7,1kW, Qот.=7.9kW Wел.=2,5kW, 220V, 50Hz
Климатизатор сплит система, колонен, Qохл.=7,1kW, Qот.=7.9kW Wел.=2,5kW, 220V, 50Hz
Климатизатор сплит система, за стенен монтаж, Qохл.=2.6kW, Qот.=2.8W Wел.=0.87kW, 220V, 50Hz
НЖР 100/100
КДР-Б50
PVC Φ100 L=90m3/h w=3.18m/s
Вентилатор битов, със самозатварящ се клапа, 95m3/h, 13W/220V/50Hz
гардероб
репетиционна
НЖР 100/100
КДР-Б50
PVC Φ100 L=90m3/h w=3.18m/s
Вентилатор битов, със самозатварящ се клапа, 95m3/h, 13W/220V/50Hz
НЖР 125/125
PVC Φ125 L=180m3/h w=4.07m/s
КДР-Б50
Вентилатор битов, със самозатварящ се клапа, 180m3/h, 25W/220V/50Hz
склад
прожекционна
склад
съблекалня / инвентар
ВХОД 1
Електрическо отоплително тяло, Qот.=1.4kW Wел.=1.4kW, 220V, 50Hz
Електрическо отоплително тяло, Qот.=0.6kW Wел.=0.6kW, 220V, 50Hz